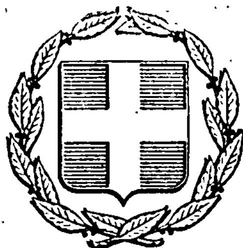


ΕΦΗΜΕΡΙΣ ΤΗΣ ΚΥΒΕΡΝΗΣΕΩΣ
ΤΗΣ ΕΛΛΗΝΙΚΗΣ ΔΗΜΟΚΡΑΤΙΑΣ

ΕΝ ΑΘΗΝΑΙΣ ΤΗ 3 ΜΑΡΤΙΟΥ 1979 | ΤΕΥΧΟΣ ΤΕΤΑΡΤΟΝ | ΑΡΙΘΜΟΣ ΦΥΛΛΟΥ 136

ΠΕΡΙΕΧΟΜΕΝΑ

ΠΟΛΕΟΔΟΜΙΑ

ΔΙΑΤΑΓΜΑΤΑ

ΑΠΟΦΑΣΕΙΣ

ΑΝΑΚΟΙΝΩΣΕΙΣ

ΠΟΛΕΟΔΟΜΙΑ

ΔΙΑΤΑΓΜΑΤΑ

(1)

Περὶ τροποποιήσεως τοῦ ρυμοτομικοῦ σχεδίου Πατρῶν.

Ο ΠΡΟΕΔΡΟΣ
ΤΗΣ ΕΛΛΗΝΙΚΗΣ ΔΗΜΟΚΡΑΤΙΑΣ

Ἔχοντες ὑπ' ὄψει τὰς διατάξεις τοῦ ἀπὸ 17 'Ιουλίου 1923 Ν. Δ/τος «περὶ σχεδίων πόλεων κλπ.», ὡς μεταγενεστέρως ἐτροποποιήθησαν καὶ συνεπληρώθησαν καὶ εἰδικώτερον τῶν ἄρθρων 3 καὶ 70 αὐτοῦ, καὶ ἰδόντες τὴν ὑπ' ἀριθ. ΕΔ2/α/04/59/Φ.Θ.2.1.1./29.3.1978 κοινὴν ἀπόφασιν τοῦ Πρωθυπουργοῦ καὶ τοῦ 'Υπουργοῦ Δημοσίων Ἔργων «περὶ μεταβιβάσεως ἁρμοδιοτήτων τοῦ 'Υπουργείου Δημοσίων Ἔργων εἰς τὸν 'Υφυπουργὸν τοῦ αὐτοῦ 'Υπουργείου» (ΦΕΚ 282/Β'), τὰς ὑπ' ἀριθ. 732/77, 23/78, 35/78, 168/78, 304/78 καὶ 385/1978 πράξεις τοῦ Δημοτικοῦ Συμβουλίου Πατρέων, ὡς καὶ τὴν ὑπ' ἀριθ. 790/1978 γνωμοδότησιν τοῦ Συμβουλίου Δημοσίων Ἔργων (Τμῆμα Οἰκισμοῦ), προτάσει τοῦ ἐπὶ τῶν Δημοσίων Ἔργων 'Υφυπουργοῦ, ἀπεφασίσαμεν:

Ἄρθρον μόνον.

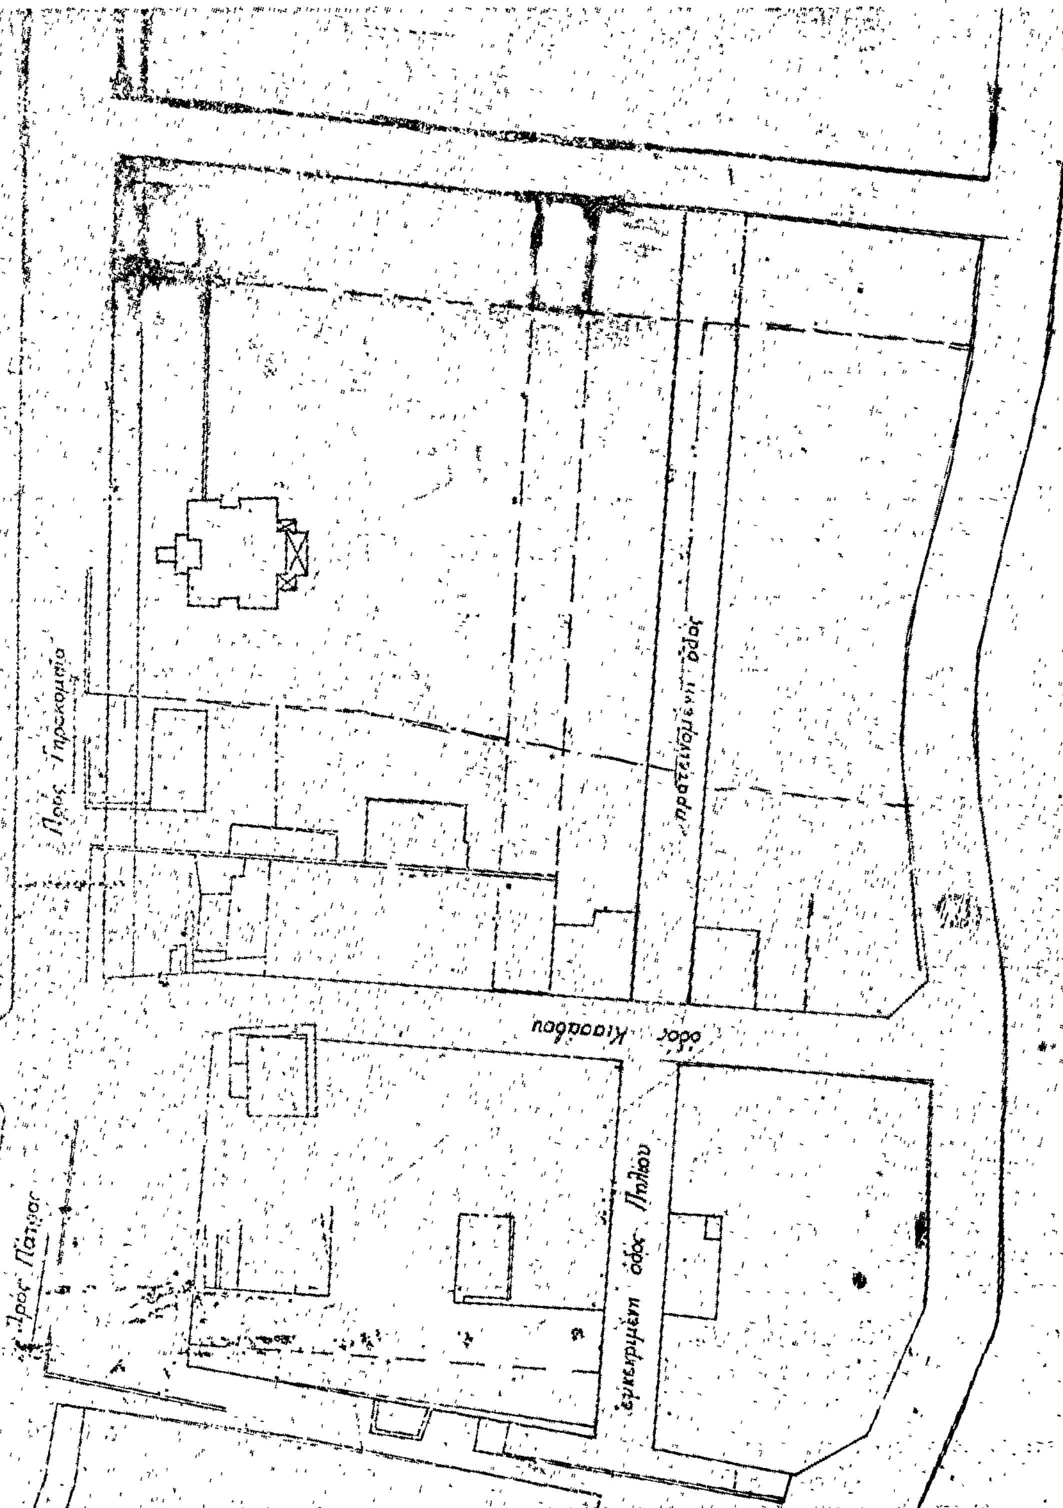
'Εγκρίνεται ἡ τροποποίησις τοῦ ρυμοτομικοῦ σχεδίου Πατρῶν εἰς τὴν περιοχὴν «ΚΕΤΕΣ» καὶ δὴ κατὰ τὸ οἰκοδομικὸν τετράγωνον τὸ κείμενον ἔναντι τοῦ Στρατιωτικοῦ Νοσοκομείου, διὰ καταργήσεως 'Ανωνύμου ὁδοῦ καὶ ἐγκρίσεως νέας τοιαύτης κατ' ἐπέκτασιν τῆς ὁδοῦ Πηλίου, ὡς ἐμφαίνεται εἰς τὸ ὑπὸ τοῦ Γενικοῦ Διευθυντοῦ Οἰκισμοῦ τεθεωρημένον διὰ τῆς ὑπ' ἀριθ. Γ. 261/1979 πράξεως αὐτοῦ σχετικὸν πρωτότυπον διάγραμμα ὑπὸ κλίμακα 1 : 500, τοῦ ὁποίου συνοπτικὸν ἀντίτυπον δημοσιεύεται μετὰ τοῦ παρόντος.

Εἰς τὸν αὐτὸν ἐπὶ τῶν Δημοσίων Ἔργων 'Υφυπουργόν, ἀνατίθεμεν τὴν δημοσίευσιν καὶ ἐκτέλεσιν τοῦ παρόντος Διατάγματος.

'Εν 'Αθήναις τῇ 26 'Ιανουαρίου 1979

Ο ΠΡΟΕΔΡΟΣ ΤΗΣ ΔΗΜΟΚΡΑΤΙΑΣ
ΚΩΝΣΤΑΝΤΙΝΟΣ Δ. ΤΣΑΤΣΟΣ

Ο ΥΦΥΠΟΥΡΓΟΣ ΔΗΜΟΣΙΩΝ ΕΡΓΩΝ
ΣΤΕΦΑΝΟΣ ΜΑΝΟΣ


Πάτρα
Πρός Πάτρας
Πρός Γηροκομεῖο
ἐγκεκριμένη ὁδός Πηλίου
ὁδός Κισσάβου
προτεινομένη ὁδός
ΓΕΝΙΚΗ ΔΙΕΥΘΥΝΣΙΣ ΟΙΚΙΣΜΟΥ
Γ 261/1979
ΑΘΗΝΑΙ 17 Ιανουαρίου 1979
Ο ΓΕΝΙΚΟΣ ΔΙΕΥΘΥΝΤΗΣ
Θ. ΡΟΥΣΣΟΣ
Ὑπόμνημα
1. Βασίλειος Ἀναστασόπουλος ὁδός Κισσάβου
2. Βασίλειος Ἠλιαλάσκας
3. Ἀντωνέλη Παναραία
4. Ἀδελφότης Ἄρτου Ζωῆς Γηροκομείου 4
5. Δημήτριος Τσόλας 6
6. Δημήτριος Κριλῆς 8
7. Αἰκατερίνη Σακελλαρίου 2
8. Παναραία Ἀντωνέλλη
Προτεινόμεναι οἰκοδ. γραμμαί
Καταργούμεναι
Ἰσχύουσαι

ΑΠΟΦΑΣΕΙΣ

Ἀριθ. Γ. 254/6 (2)

Περὶ ἐπεκτάσεως τοῦ ρυμοτομικοῦ σχεδίου Γλυφάδας (Ἀττικῆς) διὰ τοῦ καθορισμοῦ χώρου δι' ἀνέγερσιν Σχολείου.

Ο ΥΠΟΥΡΓΟΣ ΔΗΜΟΣΙΩΝ ΕΡΓΩΝ

Ἔχοντες ὑπ' ὄψει:

1. Τὰς διατάξεις: α) Τοῦ ἀπὸ 17.7.1923 Ν. Δ/τος «περὶ σχεδίων πόλεων κλπ.», ὡς μεταγενεστέρως ἐτροποποιήθησαν καὶ συνεπληρώθησαν καὶ εἰδικώτερον τοῦ ἄρθρου 29 αὐτοῦ καὶ β) τῆς παρ. 2 τοῦ ἄρθρου 4 τοῦ Νόμου 622/1977 «περὶ εἰσπράξεως ὑπὸ τοῦ Δημοσίου Ταμείου τῶν διὰ τὴν ἔκδοσιν οἰκοδομικῶν ἀδειῶν καταβαλλομένων φόρων κλπ.» (ΦΕΚ 171/Α').

2. Τὴν ὑπ' ἀριθ. ΕΔ2/α/04/ΦΘ2.1.1/29.3.1978 κοινὴν ἀπόφασιν τοῦ Πρωθυπουργοῦ καὶ τοῦ Ὑπουργοῦ Δημοσίων Ἔργων «περὶ μεταβιβάσεως ἁρμοδιοτήτων τοῦ Ὑπουργοῦ Δημοσίων Ἔργων εἰς τὸν Ὑφυπουργὸν τοῦ αὐτοῦ Ὑπουργείου» (ΦΕΚ 282/Β').

3. Τὸ ὑπ' ἀριθ. Φ. 53708/3485/2.3.1988 ἔγγραφον τοῦ Ὀργανισμοῦ Σχολικῶν Κτιρίων.

4. Τὴν ὑπ' ἀριθ. 555/1978 γνωμοδότησιν τοῦ Συμβουλίου Δημοσίων Ἔργων (Τμῆμα Οἰκισμοῦ), ἀποφασίζομεν:

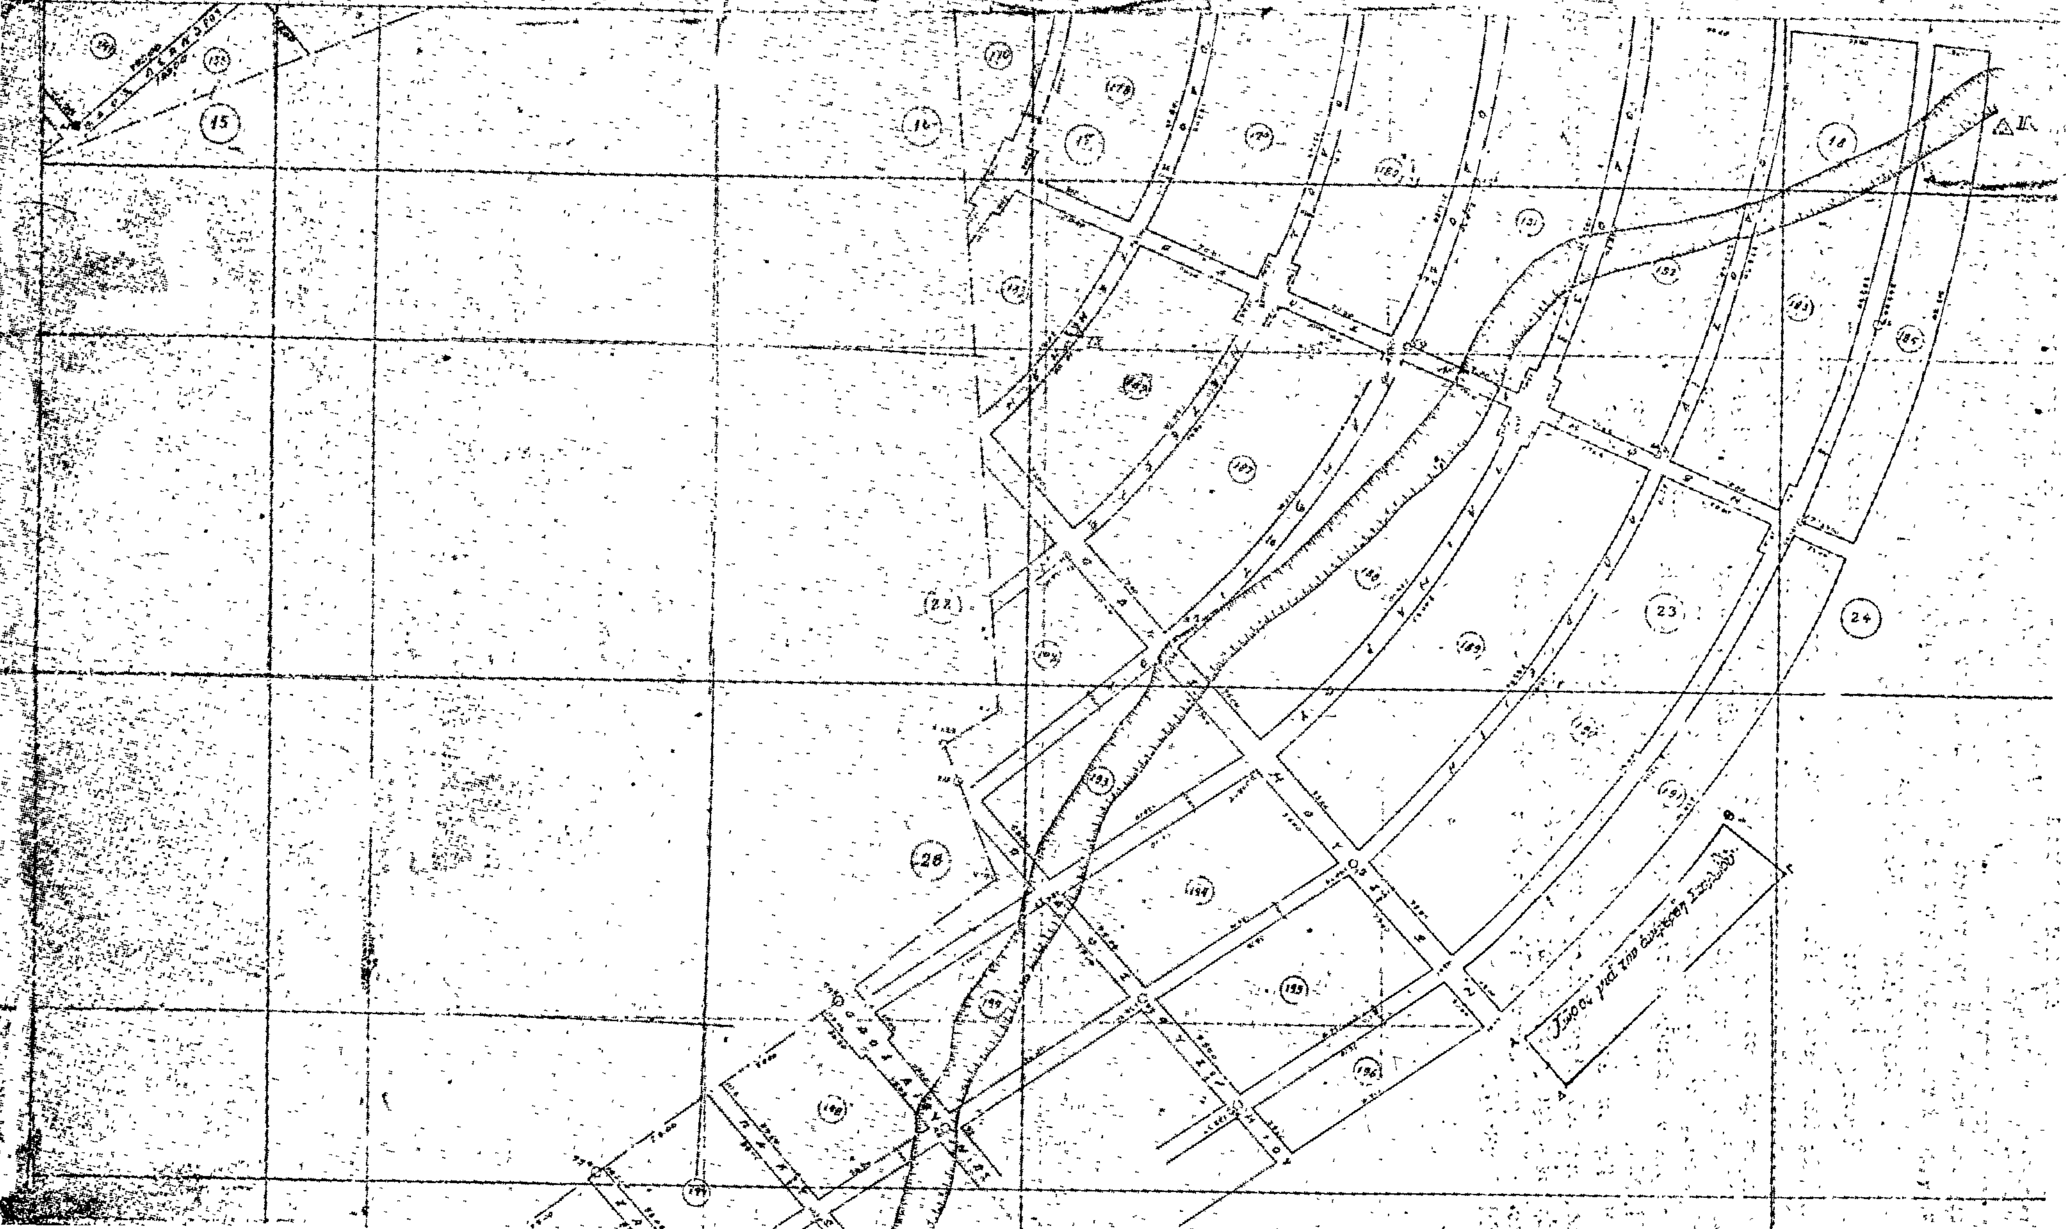
Ἐγκρίνεται ἡ ἐπέκτασις τοῦ ρυμοτομικοῦ σχεδίου Γλυφάδας (Ἀττικῆς) εἰς τὴν περιοχὴν τοῦ Οἰκοδομικοῦ Συνεταιρισμοῦ Καφεπωλῶν «Ὁ Ἅγιος Γεώργιος» παρὰ τὴν ὁδὸν Μουσῶν, διὰ τοῦ καθορισμοῦ τοῦ ὑπὸ στοιχεῖα Α,Β,Γ,Δ,Α χώρου ὡς χώρου δι' ἀνέγερσιν Σχολείου, ὡς ἐμφαίνεται εἰς τὸ ὑπὸ τοῦ Γεν. Δ/ντοῦ Οἰκισμοῦ τεθεωρημένον διὰ τῆς ὑπ' ἀριθ. Γ. 254/1979 πράξεως αὐτοῦ σχετικὸν πρωτότυπον διάγραμμα ὑπὸ κλίμακα 1 : 2000, τοῦ ὁποίου συνοπτικὸν ἀντίτυπον δημοσιεύεται μετὰ τῆς παρούσης.

Ἡ παροῦσα δημοσιευθήτω διὰ τῆς Ἐφημερίδος τῆς Κυβερνήσεως.

Ἀθῆναι, 5 Ἰανουαρίου 1979

Ο ΥΦΥΠΟΥΡΓΟΣ

ΣΤΕΦΑΝΟΣ ΜΑΝΟΣ


4 ΓΛΥΦΑΔΑ
ΚΛΙΜΑΞ 1:2000
3
15
16
22
23
24
28

ΔΗΜΟΣΙΩΝ
ΓΕΝΙΚΗ ΔΙΕΥΘΥΝΣΗ
ΑΘΗΝΑΙ 5 Ιανουαρίου
Ο
ΓΕΝΙΚΟΣ ΔΙΕΥΘΥΝΤΗΣ
Θ. ΡΟΥΕΖΟΥ

Ἀριθ. Γ. 1349/85 (3)

Περὶ τροποποιήσεως τοῦ ρυμοτομικοῦ σχεδίου Ἁγίων Ἀναργύρων (Ἀττικῆς) διὰ τοῦ καθορισμοῦ χώρου δι' ἀνέγερσιν Σχολικῶν Κτιρίων.

Ο ΥΠΟΥΡΓΟΣ ΔΗΜΟΣΙΩΝ ΕΡΓΩΝ

Ἔχοντες ὑπ' ὄψει:

1. Τὰς διατάξεις: α) Τοῦ ἀπὸ 17.7.1923 Ν. Δ/τος «περὶ σχεδίων πόλεων κλπ.», ὡς μεταγενεστέρως ἐτροποποιήθησαν καὶ συνεπληρώθησαν καὶ εἰδικώτερον τοῦ ἄρθρου 29 αὐτοῦ καὶ β) τῆς παρ. 2 τοῦ ἄρθρου 4 τοῦ Νόμου 622/1977 «περὶ εἰσπράξεως ὑπὸ τοῦ Δημοσίου Ταμείου τῶν διὰ τὴν ἔκδοσιν οἰκοδομικῶν ἀδειῶν καταβαλλομένων φόρων κλπ.» (ΦΕΚ 171 Α').

2. Τὴν ὑπ' ἀριθ. ΕΔ2/α/04/59/ΦΘ2.1.1/29.3.1978 κοινὴν ἀπόφασιν τοῦ Πρωθυπουργοῦ καὶ τοῦ Ὑπουργοῦ Δημοσίων Ἔργων «περὶ μεταβιβάσεως ἁρμοδιοτήτων τοῦ Ὑπουργοῦ Δημοσίων Ἔργων εἰς τὸν Ὑφυπουργὸν τοῦ αὐτοῦ Ὑπουργείου» (ΦΕΚ 282 Β').

3. Τὸ ὑπ' ἀριθ. Φ. 511/15534/9.9.1978 ἔγγραφον τοῦ Ὀργανισμοῦ Σχολικῶν Κτιρίων.

4. Τὴν ὑπ' ἀριθ. 753/1978 γνωμοδότησιν τοῦ Συμβουλίου Δημ. Ἔργων (Τμ. Οἰκισμοῦ), ἀποφασίζομεν:

Ἐγκρίνεται ἡ τροποποίησις τοῦ ρυμοτομικοῦ σχεδίου Ἁγίων Ἀναργύρων (Ἀττικῆς) κατὰ τὰ ὑπ' ἀριθ. 88 καὶ 98 οἰκοδομικὰ τετράγωνα τὰ περικλειόμενα ὑπὸ τῶν ὁδῶν Ἁγίων Ἀναργύρων, Κερκύρας ἢ Σοφ. Βενιζέλου, Σύρου καὶ Ἀλ. Παπάγου, διὰ τοῦ χαρακτηρισμοῦ αὐτῶν ὡς χώρου δι' ἀνέγερσιν Σχολικῶν Κτιρίων, ὡς ἐμφαίνεται ὑπὸ στοιχεῖα Α,Β,Γ,Δ,Ε,Ζ,Α εἰς τὸ ὑπὸ τοῦ Γενικοῦ Διευθυντοῦ Οἰκισμοῦ τεθεωρημένον διὰ τῆς ὑπ' ἀριθ. Γ 1349/1979 πράξεως αὐτοῦ σχετικὸν πρωτότυπον διάγραμμα ὑπὸ κλίμακα 1 : 500, τοῦ ὁποίου συνοπτικὸν ἀντίτυπον δημοσιεύεται μετὰ τῆς παρούσης.

Ἡ παροῦσα δημοσιευθήτω διὰ τῆς Ἐφημερίδος τῆς Κυβερνήσεως.

Ἀθῆναι 17 Ἰανουαρίου 1979

Ο ΥΦΥΠΟΥΡΓΟΣ

ΣΤΕΦΑΝΟΣ ΜΑΝΟΣ

ΑΓ. ΑΝΑΡΓΥΡΟΙ

ΚΛΙΜΑΞ 1:500

ΟΔΟΣ ΞΥΤΟΥ

ΟΔΟΣ ΑΛ. ΠΑΠΑΓΟΥ

ΟΔΟΣ ΑΓ. ΑΝΑΡΓΥΡΩΝ

ΧΩΡΟΣ ΓΥΜΝΑΣΙΟΥ

ΤΡΙΟΡΟΦΟ

ΥΠΟΣΤΕΓΟ

ΟΙΚΟΔΟΜΕΣ

98 Ο.Τ.

88 Ο.Τ.

55

89

90

97

99

61

ΑΝΑΚΟΙΝΩΣΕΙΣ

(4)

Περὶ εἰδοποιήσεως τῆς γενομένης παρακαταθέσεως δι' ἀποζημίωσιν προσκυρωθέντων τμημάτων οἰκοπέδων ἐν Θεσσαλονίκῃ.

Ὁ Διομήδης Διαβάτης τοῦ Γεωργίου καὶ ἡ Παρασκευὴ σύζυγος Διομήδους Διαβάτη, τὸ γένος Ἀθανασίου Ἀθανασιάδου, κατέθεσαν ὑπὲρ παντὸς ἀναγνωρισθησομένου ἁρμοδίως ἀληθοῦς δικαιούχου ἢ δικαιούχων εἰς τὸ Ταμεῖον Παρακαταθηκῶν καὶ Δανείων Θεσσαλονίκης, ἐκδοθέντος τοῦ ὑπ' ἀριθ. 250699/15.2.1979 γραμματίου συστάσεως παρακαταθήκης αὐτοῦ, τὸ ποσὸν τῶν δραχμῶν ὀκτακοσίων ὀγδοήκοντα πέντε χιλιάδων πεντακοσίων (885.500), εἰς ἐξόφλησιν ἀποζημιώσεως προσκυρωθέντων, δυνάμει τῆς ὑπ' ἀριθ. 1274/1958 πράξεως τακτοποιήσεως τοῦ Πολεοδομικοῦ Γραφείου Θεσσαλονίκης, κυρωθείσης διὰ τῆς ὑπ' ἀριθ. Τ. 47193/5.7.1958 ἀποφάσεως τῆς Νομαρχίας Θεσσαλονίκης, εἰς τὴν ἐπὶ τῶν ὁδῶν Νεάρχου ἀριθ. 9 (πρώην Ξ.Λ.Μ. 9) καὶ Γιάννη Ἀγγέλου ἀριθ. 34 (πρώην Ξ.Θ.Ι. ἀριθ. 34) ἰδιοκτησίαν των φερομένην ἐν τῇ ἀνωτέρω πράξει τακτοποιήσεως καὶ τῷ συνοδεύοντι ταύτην τοπογραφικῷ διαγράμματι ἐπ' ὀνόματι τοῦ δικαιοπαρόχου των Βλασίου Παπαδοπούλου, τμημάτων οἰκοπέδων ὑπὸ στοιχεῖα 1—2—3—1 ἐπιφανείας μ2 2,30 τῆς Δημοτικῆς ὁδοῦ Ξ.Λ.Μ. (νῦν Νεάρχου) καὶ 5—7—8—9—5 ἐπιφανείας μ2 124,20 τῆς Δημοτικῆς ὁδοῦ Ξ.Θ.Ι. (νῦν Γιάννη Ἀγγέλου), κειμένων ἐν Θεσσαλονίκῃ καὶ ἐπὶ τῶν ἄνω ὁδῶν Νεάρχου (πρώην Ξ.Λ.Μ.) καὶ Γιάννη Ἀγγέλου (πρώην Ξ.Θ.Ι.), Χαριλάου, Δήμου Θεσσαλονίκης, φερομένων ἐν τῇ ἀνωτέρω πράξει ἐπ' ὀνόματι τοῦ Δήμου Θεσσαλονίκης, βάσει τῆς προσωρινῆς τιμῆς μονάδος ἀποζημιώσεως καθορισθείσης δυνάμει τῆς ὑπ' ἀριθ. 1909/1978 ἀποφάσεως τοῦ Μονομελοῦς Πρωτοδικείου Θεσσαλονίκης εἰς δραχμὰς 7.000 κατὰ τετραγωνικὸν μέτρον.

Τὸ ἀνωτέρω ὑπ' ἀριθ. 250699/15.2.1979 γραμμάτιον συστάσεως παρακαταθήκης τοῦ Ταμείου Παρακαταθηκῶν καὶ Δανείων Θεσσαλονίκης κατετέθη παρὰ τῷ Συμβολαιογράφῳ Θεσσαλονίκης Ἰωάννῃ Νασλᾶ, συνταγείσης τῆς ὑπ' ἀριθ. 27503/15.2.1979 πράξεως αὐτοῦ, ἀντίγραφον τῆς ὁποίας ἐκοινοποιήθη εἰς τὸν Δῆμον Θεσσαλονίκης, νομίμως ἐκπροσωπούμενον, ὡς προκύπτει ἐκ τοῦ ὑπ' ἀριθ. 3972/17.2.1979 ἀποδεικτικοῦ ἐπιδόσεως τοῦ δικαστικοῦ ἐπιμελητοῦ τῶν ἐν Θεσσαλονίκῃ Πρωτοδικῶν Μενελάου Ζαγανίδη.

Συμφώνως τῷ νόμῳ γίνεται ἡ παροῦσα εἰδοποίησις, δημοσιευομένη εἰς τὴν Ἐφημερίδα τῆς Κυβερνήσεως, διὰ τὰ νόμιμα ἀποτελέσματα.

Ἡ παροῦσα δημοσιευθήτω διὰ τῆς Ἐφημερίδος τῆς Κυβερνήσεως.

Ἐν Θεσσαλονίκῃ τῇ 17 Φεβρουαρίου 1979

Ὁ πληρεξούσιος Δικηγόρος
ΑΘΑΝ. Δ. ΔΙΑΒΑΤΗΣ

(Ἀριθ. τριπλ. Ταμείου Ἐνσήμων καὶ Δικαστικῶν Εἰσπράξ. Θεσσαλονίκης 11953/19.2.1979)

---

(5)

Περὶ εἰδοποιήσεως τῆς γενομένης παρακαταθέσεως ἀποζημιώσεως λόγῳ ρυμοτομίας τμήματος οἰκοπέδου ἐντὸς τοῦ ἐγκεκριμένου σχεδίου πόλεως Καστορίας.

Ὁ Πέτρος Κοντογούλας τοῦ Κωνσταντίνου, κάτοικος Καστορίας, ὁδὸς Φαρμάκη, ἀριθ. 21, κατέθεσεν εἰς τὸ Ταμεῖον Παρακαταθηκῶν καὶ Δανείων Καστορίας, διὰ τοῦ ὑπ' ἀριθ. 4333/15.2.1979 γραμματίου συστάσεως παρακαταθήκης τοῦ γραφείου παρακαταθηκῶν καὶ δανείων Καστορίας ποσὸν δρχ. 4.185 διὰ τὴν κατωτέρω αἰτίαν καὶ ὑπὲρ τῆς ὡς δικαιούχου ἀναφερομένης Εὐδοξίας συζύγου Βασιλείου Βασιλείου, κατοίκου Καστορίας, ὁδὸς Φαρμάκη ἀριθ. 19. Ἀποζημίωσις λόγῳ ρυμοτομίας κατὰ τὴν ὑπ' ἀριθ. 21/1978 πρᾶξιν τακτοποιήσεως καὶ ἀναλογισμοῦ καὶ κατὰ τὸ συνοδεῦον αὐτὴν τοπογραφικὸν διάγραμμα τῆς Διευθύνσεως Τεχνικῶν Ὑπηρεσιῶν Ν. Καστορίας, τοῦ 1/2 τοῦ τμήματος 26—27—28—26 ἐπιφανείας 1,08 $μ^2$, ἤτοι διὰ 0,54 $μ^2$, τῆς τιμῆς αὐτοῦ προσδιορισθείσης διὰ τῆς ὑπ' ἀριθ. 10/1979 ἀποφάσεως τοῦ Μονομελοῦς Πρωτοδικείου Καστορίας εἰς τὸ ποσὸν τῶν 7,750 δρχ. κατὰ τετραγωνικὸν μέτρον.

Ἐν Καστορίᾳ τῇ 15 Φεβρουαρίου 1979

Ὁ πληρεξούσιος Δικηγόρος
ΙΩΑΝΝΗΣ Π. ΝΟΛΗΣ

(Ἀριθ. τριπλ. Ταμ. Εἴσπρ. Καστορίας 12225/24.2.1979)

ΑΠΟ ΤΟ ΕΘΝΙΚΟ ΤΥΠΟΓΡΑΦΕΙΟ